


Инв. N подл.	Подп. и дата		Взам. инв. N	Подп. и дата	
	Инв.	Подл.		Инв.	Подл.
Согласовано	Фамилия		Согласовано	Фамилия	
	Инв.	Подл.		Инв.	Подл.

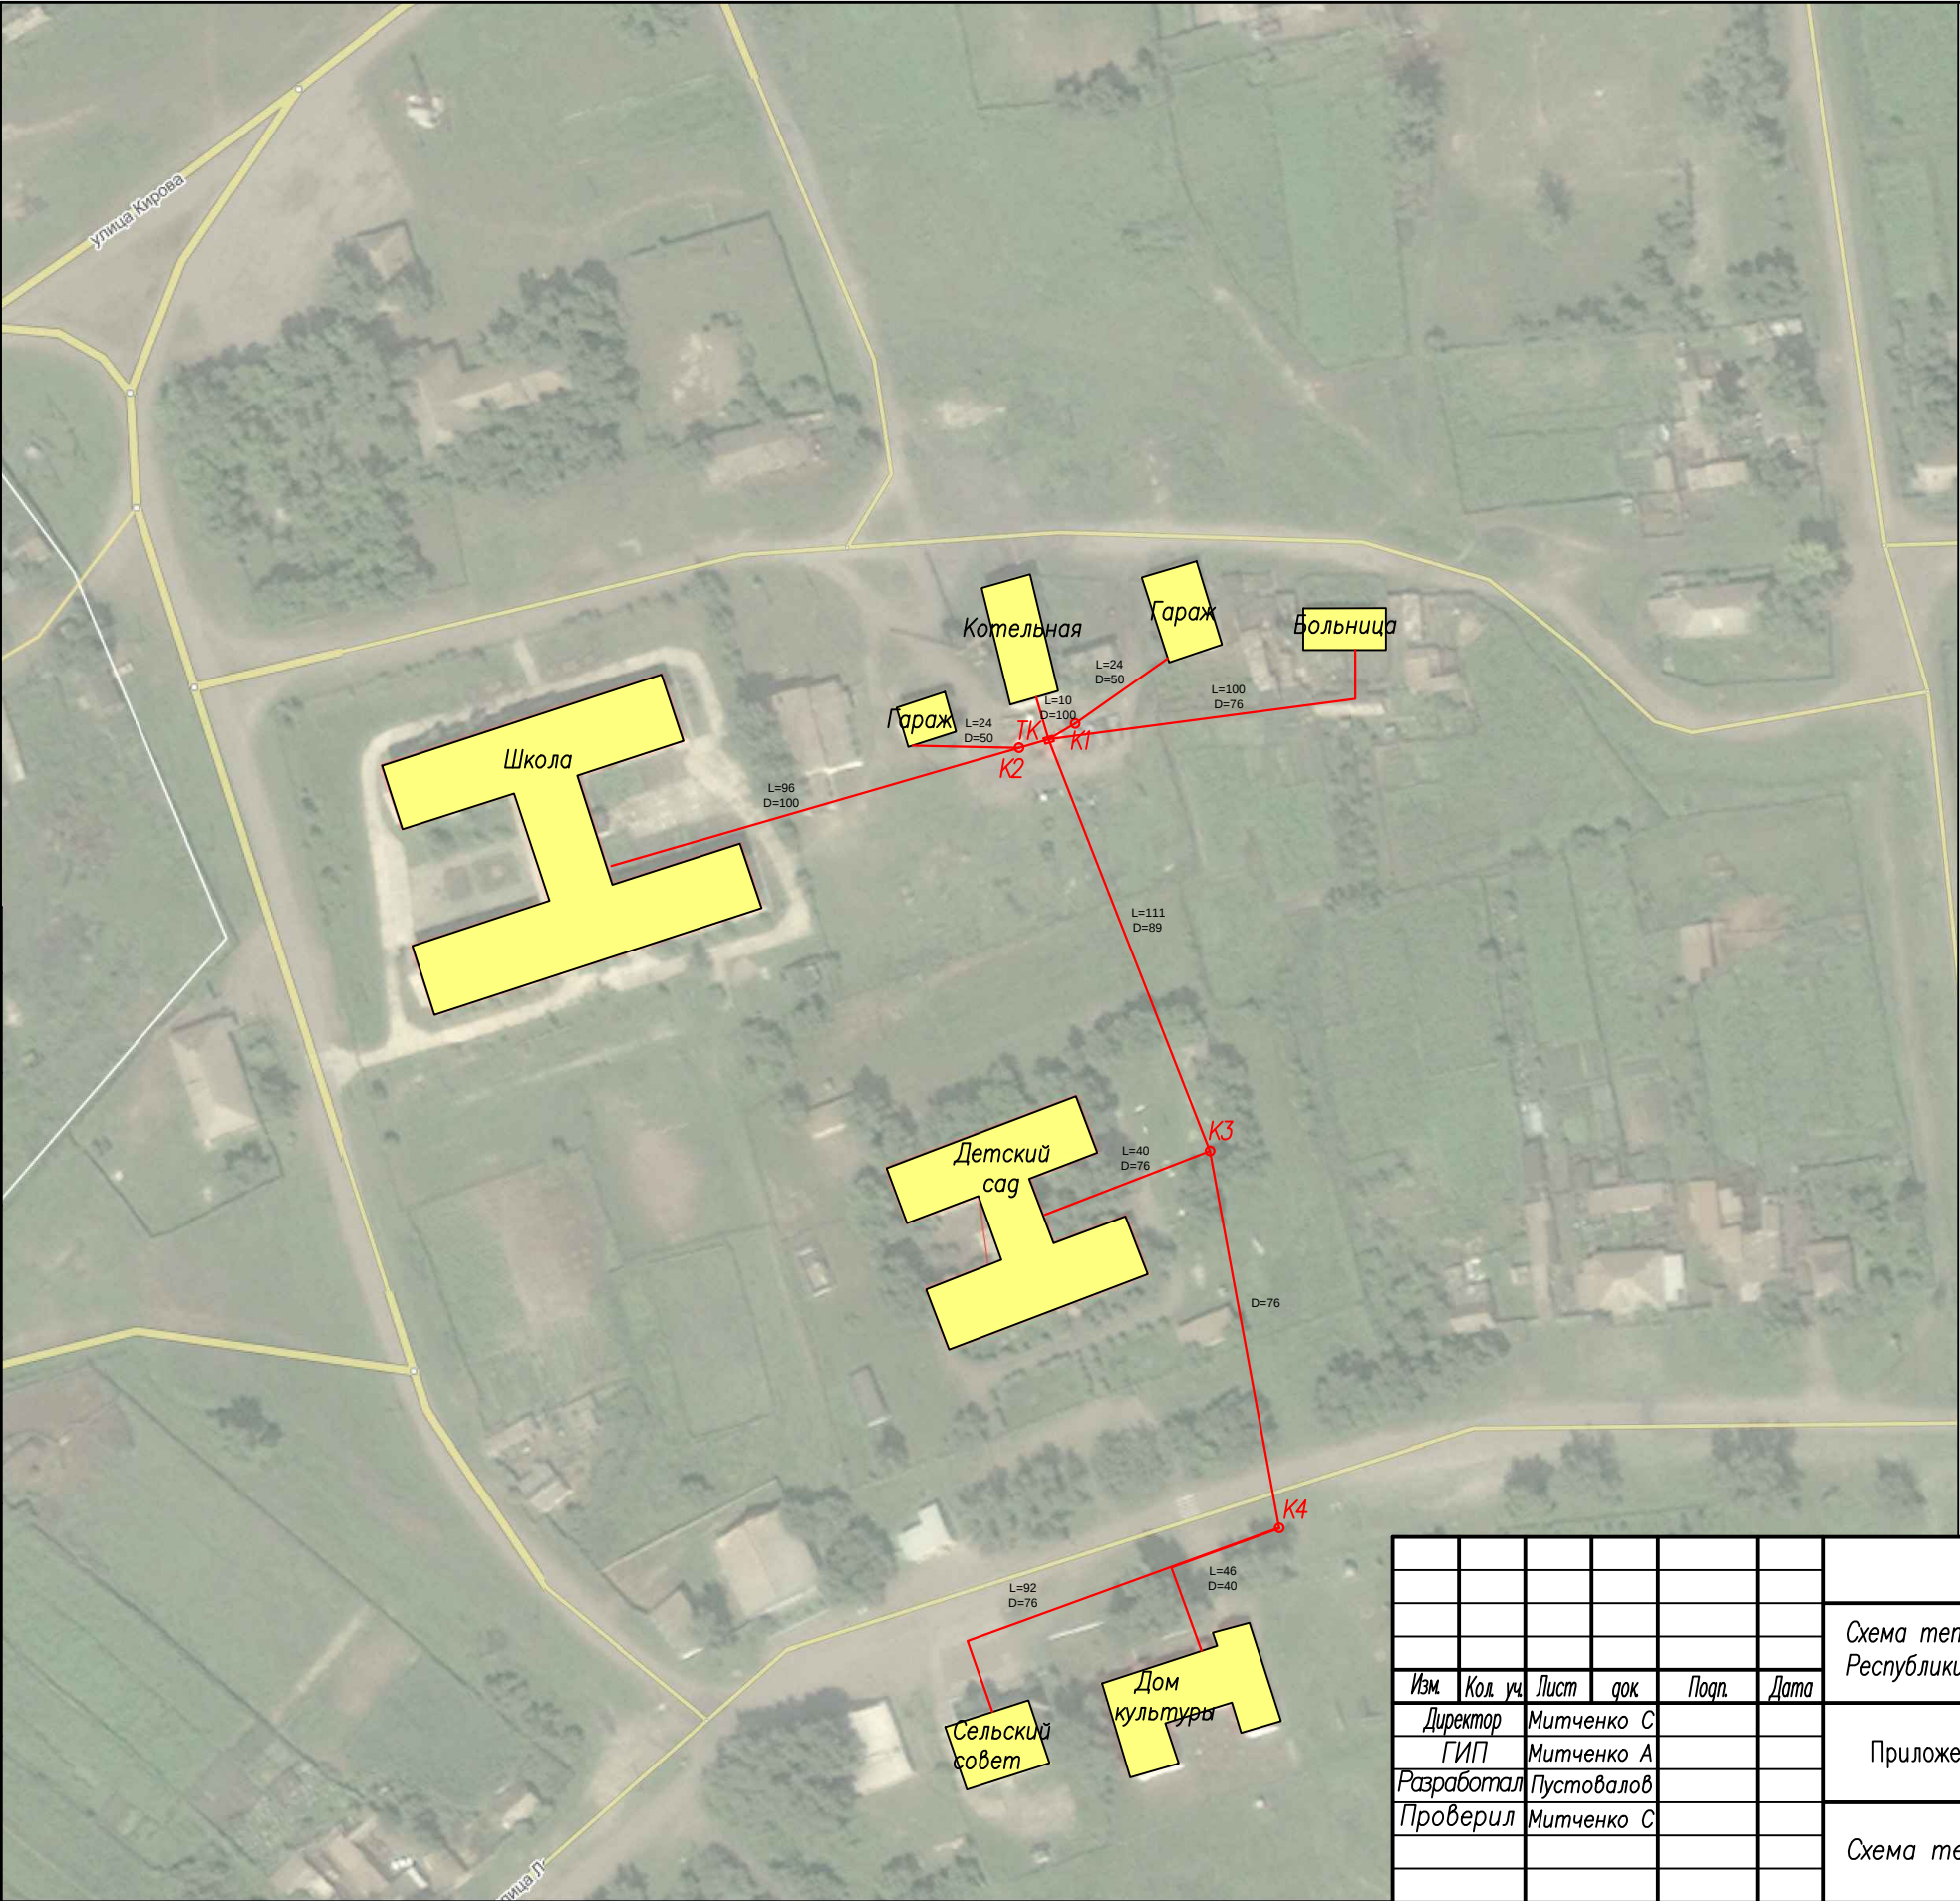

						СТС 15/13-03		
						Схема теплоснабжения Кировского сельсовета Алтайского района Республики Хакасия на период 2014-2028 годов		
Изм.	Кол. уч.	Лист	док.	Подп.	Дата	Приложение 1. Графическая часть	Стадия	Лист
Директор	Митченко С						П	1
ГИП	Митченко А					Схема теплоснабжения с. Кирова		
Разработал	Пустовалов							
Проверил	Митченко С					ООО "ИЦ ЭНКА"		
						г. Новокузнецк		